



ΕΦΗΜΕΡΙΣ ΤΗΣ ΚΥΒΕΡΝΗΣΕΩΣ

ΤΗΣ ΕΛΛΗΝΙΚΗΣ ΔΗΜΟΚΡΑΤΙΑΣ

ΤΕΥΧΟΣ ΤΕΤΑΡΤΟ **Αρ. Φύλλου 1048**

28 Νοεμβρίου 2002

ΠΕΡΙΕΧΟΜΕΝΑ

ΑΠΟΦΑΣΕΙΣ

ΔΙΟΡΘΩΣΕΙΣ ΣΦΑΛΜΑΤΩΝ

ΑΠΟΦΑΣΕΙΣ

Αριθ. 1377/F.438 (1)

Αναγκαστική απαλλοτρίωση ακινήτων για την κατασκευή του έργου «Βελτίωση γεωμετρικών χαρακτηριστικών και βατότητας οδικού άξονα Γαζώρου - Θολού - Ν. Πέτρας - Δραβίσκου και κατασκευή γέφυρας Αγγίτη, από Χ.Θ. 0+0.00 έως Χ.Θ. 1+419.97.

Ο ΓΕΝΙΚΟΣ ΓΡΑΜΜΑΤΕΑΣ ΠΕΡΙΦΕΡΕΙΑΣ
ΚΕΝΤΡΙΚΗΣ ΜΑΚΕΔΟΝΙΑΣ

Έχοντας υπόψη:

1. Τις διατάξεις του Ν. 2882/2.2.2001 «Κώδικας αναγκαστικών Απαλλοτριώσεων Ακινήτων».

2. Τις διατάξεις του άρθρου 23 του Δ/τος 25.11.1929 «περί κωδικοποίησης των κειμένων διατάξεων για κατασκευή και συντήρηση οδών».

3. Τις διατάξεις του άρθρου 1 του Ν. 653/77 «περί υποχρεώσεως των παροδίων ιδιοκτητών για την διάνοιξη Εθνικών οδών κ.λπ.» όπως συμπληρώθηκαν με τις παρ. 9 και 10 του άρθρου 62 του Ν. 947/79 και την παρ. 4 του άρθρου 9 του Ν. 960/79, για την εκτέλεση των οποίων εκδόθηκε το Π.Δ. 929/78 καθώς και τις διατάξεις του Ν. 1349/83.

4. Την οικ. 4820/18.9.2002 (ΦΕΚ 879/9.10.2002/τ.Δ΄) απόφαση του Γενικού Γραμματέα Κεντρικής Μακεδονίας εφαρμογής του άρθρου 1 του 653/77 «περί υποχρεώσεως των παροδίων ιδιοκτητών για την διάνοιξη Εθνικών οδών κ.λπ.».

5. Την 3546/1684/21.8.1998 απόφαση του Γενικού Γραμματέα Κεντρικής Μακεδονίας για έγκριση περιβαλλοντικών όρων.

6. Την 2991/14.11.2000 Απόφαση της Δ/νσης Τεχνικών Υπηρεσιών Νομαρχιακής Αυτοδιοίκησης Σερρών έγκρισης του Κτηματολογίου.

7. Την 1916 οικ./23.8.2002 βεβαίωση του Νομάρχη Σερρών για το μέγεθος της δαπάνης και τον τρόπο κάλυψής της, για την απαλλοτρίωση του θέματος, σύμφωνα με τις δ/ξεις της παρ. 1γ του άρθρου 1 του Ν. 2985/2002, αποφασίζουμε:

Κηρύσσουμε την αναγκαστική απαλλοτρίωση, για λόγους δημόσιας ωφέλειας και ειδικότερα για την κατασκευή του έργου «Βελτίωση γεωμετρικών χαρακτηριστικών και βατότητας οδικού άξονα Γαζώρου - Θολού - Ν. Πέτρας - Δραβίσκου και κατασκευή γέφυρας Αγγίτη από Χ.Θ. 0+0.00 έως Χ.Θ. 1+419.97» έκτασης συνολικού εμβαδού 24.657 τ.μ., που βρίσκεται στο νομό Σερρών και εικονίζεται με κλίμακα 1:1000, στο από Νοέμβριο του 2000 και με αριθμό εγκριτικής απόφασης 2991/14.11.2000, κτηματολογικό διάγραμμα και τον αντίστοιχο κτηματολογικό πίνακα της Δ/νσης Τεχνικών Υπηρεσιών της Νομαρχιακής Αυτοδιοίκησης Σερρών, τα οποία έχει συντάξει ο Δημήτριος Κασίμης, τοπογράφος Μηχ/κός και έχει θεωρήσει ο Δ/ντής της Δ.Τ.Υ. Νομ. Αυτ. Σερρών Καραλής Χρίστος, τοπογράφος μηχανικός σας 14.11.2000.

Στην έκταση που απαλλοτριώνεται προβάλλουν δικαιώματα κυριότητας οι: 1) Οικονομίδης Γεώργιος του Θεοδώρου, 2) Οικονομίδης Ανδρέας του Θεοδώρου, 3) Παπουτσόγλου Αναστάσιος του Γαβριήλ, 4) Οικονομίδης Στέργιος του Θεοδώρου κ.λπ.

Στην έκταση που απαλλοτριώνεται δεν περιλαμβάνονται οι εκτάσεις εκείνες οι οποίες στα κτηματολογικά στοιχεία φέρονται ότι ανήκουν στο Δημόσιο.

Η απαλλοτρίωση κηρύσσεται υπέρ του Δημοσίου και με δαπάνες του Δημοσίου κοα των παροδίων ιδιοκτητών, που ωφελούνται κατά τις διατάξεις του άρθρου 1 του Ν. 653/77 και του εκτελεστικού του Π. Δ/τος 929/78, όπως συμπληρώθηκαν με τις παρ. 9 και 10 του άρθρου 62 του Ν. 947/79, την παρ. 4 του άρθρου 9 του Ν. 960/79 και το Ν. 2052/92 και θα βαρύνει πιστώσεις του Γ΄ ΠΕΠ Κ.Μ. και τη ΣΑΝΑ 0433 και έχει ενταχθεί στο Περιφερειακό Επιχειρησιακό Πρόγραμμα Κεντρικής Μακεδονίας 2000 - 2006, συγκεκριμένα με κωδικό ΟΠΣ 69541 και με δαπάνη 11.700 Ευρώ.

Η απόφαση αοτή να δημοσιευθεί στην Εφημερίδα της Κυβερνήσεως.

Σέρρες, 13 Νοεμβρίου 2002

Ο Γενικός Γραμματέας Περιφέρειας

ΗΛΙΑΣ ΛΙΑΚΟΠΟΥΛΟΣ

Αριθ. 23654 (2)

Έγκριση τοπικού ρυμοτομικού σχεδίου σε εκτός σχεδίου περιοχή του Δήμου Σερρών (Ν. Σερρών), για τον καθορισμό χώρου αθλητικών εγκαταστάσεων, καθορισμός όρων και περιορισμών δόμησης αυτού και έγκριση κατά παρέκκλιση ύψους.

Η ΥΠΟΥΡΓΟΣ ΠΕΡΙΒΑΛΛΟΝΤΟΣ, ΧΩΡΟΤΑΞΙΑΣ ΚΑΙ ΔΗΜΟΣΙΩΝ ΕΡΓΩΝ

Έχοντας υπόψη:

1. Τις διατάξεις των άρθρων 114 (παρ. 1), 248, 249 και 250 του από 14.7.1999 Π.Δ/τος «Κώδικας Βασικής Πολεοδομικής Νομοθεσίας» (Δ΄ 580), όπως τα άρθρα 248, 249 και 250 τροποποιήθηκαν με τα άρθρα 5, 6 και 7 αντίστοιχα του Ν. 2831/2000 «Τροποποίηση των διατάξεων του Ν. 1577/1985 «Γενικός Οικοδομικός Κανονισμός» και άλλες πολεοδομικές διατάξεις» (Α΄ 140).

2. Τις διατάξεις της παρ. 16 (εδαφ. α και γ) του άρθρου 27 και της παρ. Δ2 του άρθρου 29 του Ν. 2831/2000 (Α΄ 140).

3. Τις διατάξεις του άρθρου 29Α του Ν. 1558/1985 «Κυβέρνηση και Κυβερνητικά Όργανα» (Α΄ 137), όπως αυτό προστέθηκε με το άρθρο 27 του Ν. 2081/1992 (Α΄ 154) και τροποποιήθηκε με την παρ. 2α του άρθρου 1 του Ν. 2469/1997 (Α΄ 38).

4. Την Υ6/31.10.2001 απόφαση του Πρωθυπουργού και της Υπουργού Περιβάλλοντος, Χωροταξίας και Δημοσίων Έργων «Ανάθεση αρμοδιοτήτων Υπουργού Περιβάλλοντος, Χωροταξίας και Δημοσίων Έργων στους Υφυπουργούς Περιβάλλοντος, Χωροταξίας και Δημοσίων Έργων» (Β΄ 1484).

5. Το 837/20.3.2002 έγγραφο του Δασαρχείου Σερρών.

6. Το 542/12.3.2002 έγγραφο της 12ης Εφορείας Βυζαντινών Αρχαιοτήτων του Υπουργείου Πολιτισμού.

7. Την 106/2002 απόφαση του δημοτικού συμβουλίου Σερρών.

8. Την από 19.7.2002 εισήγηση της Δ/νσης Πολεοδομικού Σχεδιασμού, από την οποία προκύπτει ότι η παρέκκλιση επιβάλλεται για λειτουργικούς λόγους.

9. Την 223/2002 γνωμοδότηση του Κεντρικού Συμβουλίου Χωροταξίας, Οικισμού και Περιβάλλοντος.

10. Το γεγονός ότι από τις κανονιστικές διατάξεις αυτής της απόφασης δεν προκαλείται δαπάνη σε βάρος του κρατικού προϋπολογισμού και του προϋπολογισμού του οικείου Ο.Τ.Α., αποφασίζουμε:

1. Εγκρίνεται τοπικό ρυμοτομικό σχέδιο σε εκτός σχεδίου περιοχή του δήμου Σερρών (Ν. Σερρών), για τον καθορισμό χώρου αθλητικών εγκαταστάσεων, όπως ο χώρος φαίνεται με στοιχεία Α Β Γ Δ Ε Ζ Η Θ Ι Κ Λ Μ Α στο σχετικό πρωτότυπο διάγραμμα σε κλίμακα 1:2000, που θεωρήθηκε από τον Προϊστάμενο της Διεύθυνσης Τοπογραφικών Εφαρμογών με την 23654/2002 πράξη του και που αντίτυπό του σε φωτοσμίκρυνση δημοσιεύεται με την παρούσα απόφαση.

2. Οι όροι και περιορισμοί δόμησης του παραπάνω χώρου καθορίζονται ως εξής:

α. Μέγιστο ποσοστό κάλυψης: είκοσι τοις εκατό (20%) της επιφανείας του.

β. Συντελεστής δόμησης: δύο δέκατα (0,2).

γ. Μέγιστο επιτρεπόμενο ύψος των κτιρίων: δέκα οκτώ μέτρα (18,00) συμπεριλαμβανομένης και της στέγης. Το ύψος των πυλώνων καθορίζεται σύμφωνα με τη φωτοτεχνική μελέτη.

δ. Αποστάσεις των κτιρίων από τα όρια του γηπέδου: δέκα πέντε μέτρα (15,00).

3. Η ισχύς της παρούσας απόφασης αρχίζει από τη δημοσίευσή της στην Εφημερίδα της Κυβερνήσεως.

Η απόφαση αυτή να δημοσιευθεί στην Εφημερίδα της Κυβερνήσεως.

Αθήνα, 30 Οκτωβρίου 2002

Η ΥΦΥΠΟΥΡΓΟΣ

ΡΟΔΟΥΛΑ ΖΗΣΗ

ΥΠΟΥΡΓΕΙΟ ΠΕΡΙΒΑΛΛΟΝΤΟΣ ΧΩΡΟΤΑΞΙΑΣ & ΔΗΜ. ΕΡΓΩΝ

ΠΡΟΒΟΛΗ ΔΙΚΤΥΟ ΑΓΡΟΚΤΗΜΑΤΟΣ ΣΕΡΡΩΝ

	X	Y
Α	4532.74	2630.06
Β	4771.86	2612.71
Γ	4875.75	2610.38
Δ	5065.41	2594.98
Ε	5100.29	2579.69
Ζ	5058.90	2523.06
Η	4834.82	2269.96
Θ	4632.82	2102.80
Ι	4618.16	2129.82
Κ	4582.75	2161.39
Λ	4599.10	2166.53
Μ	4322.63	2413.48

ΟΡΟΙ ΔΟΜΗΣΗΣ

ΣΥΝΤΕΛΕΣΤΗΣ ΔΟΜΗΣΗΣ	0.2
ΠΟΣΟΣΤΟ ΚΑΛΥΨΗΣ	20%
ΥΨΟΣ ΚΤΙΡΙΩΝ	15μ
ΥΨΟΣ ΙΣΤΩΝ ΗΛΕΚΤΡΟΦΩΤΙΣΜΟΥ	20μ
ΑΠΟΣΤΑΣΗ ΜΕΤΑΞΥ ΚΤΙΡΙΩΝ	5μ
ΑΠΟΣΤΑΣΗ ΑΠΟ ΟΡΙΑ	15μ

ΣΙΔ/ΚΗ ΓΡΑΜΜΗ

ΑΓΡΟΤΙΚΟΣ ΔΡΟΜΟΣ

ΠΡΟΣ ΣΕΡΡΕΣ

ΙΔΙΟΚΤΗΣΙΑ

ΠΑΡΑΧΩΡΗΣΗ ΛΑΜΣ

ΠΑΡΑΧΩΡΗΣΗ ΟΡΕΙΒΑΤΙΚΟ ΣΥΛΛΟΓΟ

ΓΗΠΕΔΑ ΜΠΑΣΚΕΤ

ΓΗΠΕΔΟ ΤΕΝΝΙΣ

ΓΗΠΕΔΟ ΤΕΝΝΙΣ

ΓΗΠΕΔΟ ΠΟΔΟΣΦΑΙΡΟΥ

ΠΡΟΤΕΙΝΟΜΕΝΟΣ ΧΩΡΟΣ ΚΛΕΙΣΤΟΥ ΚΟΛΥΜΒΗΤΗΡΙΟΥ

ΠΑΡΑΧΩΡΗΣΗ ΠΑΝΣΕΡΡΑΙΚΟΣ

ΓΗΠΕΔΟ ΠΟΔΟΣΦΑΙΡΟΥ

ΑΠΟΔΥΤΗΡΙΟ

ΓΗΠΕΔΟ ΠΟΔΟΣΦΑΙΡΟΥ

ΠΑΡΑΧΩΡΗΣΗ ΕΠΣΣ

Χώρος για την ανέγερση αθλητικών εγκαταστάσεων

ΑΓΡΟΤΙΚΟΣ ΔΡΟΜΟΣ

ΕΛΛΗΝΙΚΗ ΔΗΜΟΚΡΑΤΙΑ
ΠΕΡΙΦΕΡΕΙΑ ΚΕΝΤΡΙΚΗΣ ΜΑΚΕΔΟΝΙΑΣ
ΝΟΜΑΡΧΙΑ ΣΕΡΡΩΝ
ΔΗΜΟΣ ΣΕΡΡΩΝ
Δ.Τ.Τ.

Συνοδεύει την υπ' αριθμ. 106/2002 Απόφαση του Δημοτικού Συμβουλίου

ΤΟΠΟΓΡΑΦΙΚΟ ΔΙΑΓΡΑΜΜΑ

ΧΑΡΑΚΤΗΡΙΣΜΟΣ ΧΩΡΟΥ ΩΣ ΠΑΡΚΟ ΑΘΛΗΤΙΚΩΝ ΔΡΑΣΤΗΡΙΟΤΗΤΩΝ ΣΤΗΝ ΠΕΡΙΟΧΗ ΟΜΟΝΟΙΑΣ ΣΕΡΡΩΝ

ΚΕΝΤΡΙΚΟ ΣΥΜΒΟΥΛ ... 2000

Γ.23654/02

"Έγκριση τοπικού ρυμοτ. σχεδίου σε εκτός σχεδίου περιοχή του δ. Σερρών, (ν. Σερρών), για τον καθορισμό χώρου αθλητ. εγκαταστάσεων, καθορισμό όρων & περιορισμών δόμησης, αυτού & έγκριση της κατά παρέκκλιση ύψους."

30 Οκτωβρίου

Δ/ντής

Γ. Γιαννακόπουλος

Αρ. Φ. 290/02
ΕΧ. 1

ΕΘΝΙΚΟ ΤΥΠΟΓΡΑΦΕΙΟ
Για τεχνικούς λόγους στο σχεδιάγραμμα ...

Αριθ. 25171 (3)

Χαρακτηρισμός ως διατηρητέων επτά (7) κτιρίων που βρίσκονται εντός των ορίων οικισμού Ν. Ερινέου του Δήμου Ερινεού (Ν. Αχαΐας) και καθορισμός ειδικών όρων και περιορισμών δόμησης αυτού.

Η ΥΠΟΥΡΓΟΣ ΠΕΡΙΒΑΛΛΟΝΤΟΣ, ΧΩΡΟΤΑΞΙΑΣ ΚΑΙ ΔΗΜΟΣΙΩΝ ΕΡΓΩΝ

Έχοντας υπόψη:

1. Τις διατάξεις της παρ. 2 του άρθρου 110 του Κώδικα Βασικής Πολεοδομικής Νομοθεσίας (άρθρο μόνο του κωδικοποιημένου Π.Δ/τος της από 14.7.1999 - Δ΄ 580), όπως αντικαταστάθηκε με την παρ. 2 του άρθρου 3 του Ν. 2831/2000 «Τροποποίηση των διατάξεων του Ν. 1577/1985 "Γενικός Οικοδομικός Κανονισμός" και άλλες πολεοδομικές διατάξεις» (Α΄ 140).

2. Τις διατάξεις του άρθρου 29Α του Ν. 1558/1985 «Κυβέρνηση και Κυβερνητικά Όργανα» (Α΄ 137) που προστέθηκε με το άρθρο 27 του Ν. 2081/1992 (Α΄ 154) και τροποποιήθηκε με την παραγρ. 2α του άρθρου 1 του Ν. 2469/1997 (Α΄ 38).

3. Την Υ6/31.10.2001 απόφαση του Πρωθυπουργού και της Υπουργού Περιβάλλοντος, Χωροταξίας και Δημοσίων Έργων «Ανάθεση αρμοδιοτήτων Υπουργού Περιβάλλοντος Χωροταξίας και Δημοσίων Έργων στους Υφυπουργούς Περιβάλλοντος, Χωροταξίας και Δημοσίων Έργων» (Β΄ 1484).

4. Τις διατάξεις της παρ. Β του άρθρου 1 του Π.Δ/τος 28/28.1.1993 «Καθορισμός αρμοδιοτήτων που διατηρούνται από τον Υπουργό και τις Περιφερειακές Υπηρεσίες διανομαρχιακού επιπέδου του Υπουργείου Περιβάλλοντος, Χωροταξίας και Δημοσίων Έργων» (Α΄ 9).

5. Την από 1.8.2002 αιτιολογική έκθεση της Διεύθυνσης Πολεοδομικού Σχεδιασμού - Τμήμα Παραδοσιακών Οικισμών.

6. Την από 1.8.2002 σύμφωνη γνώμη των φερομένων ως ιδιοκτητών Γεωργίου Δαβίλλα και Βασιλικής Χριστούλη - Δαβίλλα.

7. Το γεγονός ότι από τις κανονιστικές διατάξεις αυτής της απόφασης δεν προκαλείται δαπάνη σε βάρος του κρατικού προϋπολογισμού και του προϋπολογισμού του οικείου Ο.Τ.Α., αποφασίζουμε:

1. Χαρακτηρίζονται ως διατηρητέα επτά (7) κτίρια που βρίσκονται εντός των ορίων οικισμού Ν. Ερινέου του Δήμου Ερινεού (Ν. Αχαΐας), φερόμενα ως ιδιοκτησία Γεωργίου Δαβίλλα και Βασιλικής Χριστούλη - Δαβίλλα, όπως φαίνονται με μαύρη σκιαγράφιση και με στοιχεία 1, 2, 3, 4, 5, 6 και 7 στο σχετικό πρωτότυπο τοπογραφικό διάγραμμα σε κλίμακα 1:5000, που θεωρήθηκε από τον Προϊστάμενο της Διεύθυνσης Τοπογραφικών Εφαρμογών με την 25171/2002 πράξη του και που αντίτυπό του σε φωτοσμίκρυνση δημοσιεύεται με την παρούσα απόφαση.

2. Ως διατηρητέα χαρακτηρίζονται τα αρχικά εκάστοτε κτίρια καθώς και οι εναρμονιζόμενες με αυτά μεταγενέστερες προσθήκες, όχι όμως και τα κάθε είδους υπάρχοντα προσκτίσματα, που αλλοιώνουν τη μορφή τους.

Ο καθορισμός των προσκτισμάτων και οι επεμβάσεις που πρέπει να γίνουν σε αυτά πραγματοποιείται από την Επιτροπή Πολεοδομικού και Αρχιτεκτονικού Ελέγχου (Ε.Π.Α.Ε.).

3. Στα χαρακτηριζόμενα ως διατηρητέα κτίρια απαγορεύεται κάθε αφαίρεση, αλλοίωση ή καταστροφή των επί μέρους αρχιτεκτονικών ή διακοσμητικών στοιχείων τους.

4. Επιτρέπεται η επισκευή, ο εκσυγχρονισμός των εγκαταστάσεων, η στατική ενίσχυση και η εσωτερική διαρρύθμιση των διατηρητέων κτιρίων εφόσον δεν αλλοιώνεται ο γενικός αρχιτεκτονικός χαρακτήρας τους και δεν θίγονται τα διατηρητέα στοιχεία τους.

5. α. Δεν επιτρέπεται η τοποθέτηση φωτεινών επιγραφών ή διαφημίσεων στα χαρακτηριζόμενα ως διατηρητέα κτίρια.

Επιτρέπονται μόνο οι περιορισμένων διαστάσεων επιγραφές που πληροφορούν για τυχόν χρήση των χώρων των κτιρίων.

β. Κατ' εξαίρεση επιτρέπεται η τοποθέτηση φωτεινών επιγραφών στο ισόγειο καταστημάτων που αναφέρονται αποκλειστικά στο όνομα και στο αντικείμενο των εργασιών τους. Οι φωτεινές επιγραφές στα ισόγεια των καταστημάτων πρέπει να έχουν χρώμα λευκό ή κίτρινο, σταθερό και συνεχές και αποτελούνται από μεμονωμένα στοιχεία, γράμματα, αριθμούς έστω και αν τοποθετούνται στις προθήκες.

6. Για οποιαδήποτε οικοδομική εργασία στο εξωτερικό και εσωτερικό των διατηρητέων κτιρίων και στον χώρο που τα περιβάλλει καθώς και για την τοποθέτηση επιγραφών απαιτείται η έγκριση της Επιτροπής Πολεοδομικού και Αρχιτεκτονικού Ελέγχου (Ε.Π.Α.Ε.).

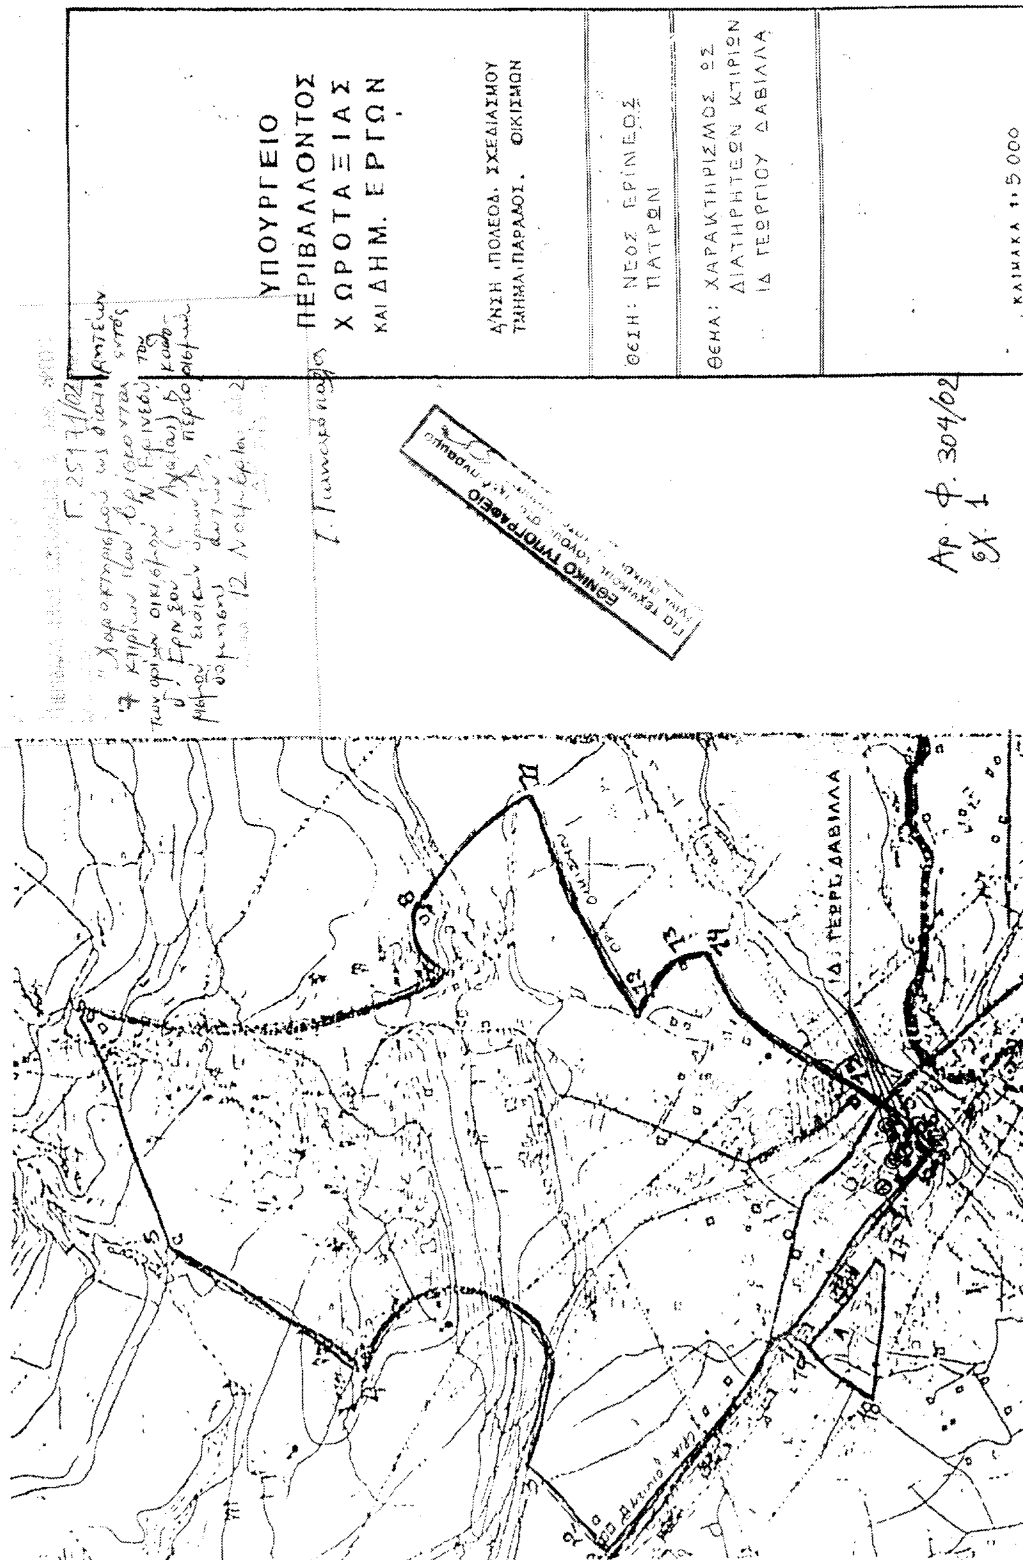
7. Η ισχύς της παρούσας απόφασης αρχίζει από τη δημοσίευσή της στην Εφημερίδα της Κυβερνήσεως.

Η απόφαση αυτή να δημοσιευθεί στην Εφημερίδα της Κυβερνήσεως.

Αθήνα, 12 Νοεμβρίου 2002

Η ΥΦΥΠΟΥΡΓΟΣ

ΡΟΔΟΥΛΑ ΖΗΣΗ


ΥΠΟΥΡΓΕΙΟ
ΠΕΡΙΒΑΛΛΟΝΤΟΣ
ΧΩΡΟΤΑΞΙΑΣ
ΚΑΙ ΔΗΜ. ΕΡΓΩΝ
Δ/ΝΣΗ ΠΟΛΕΟΔ. ΣΧΕΔΙΑΣΜΟΥ
ΤΜΗΜΑ ΠΑΡΑΔΟΣ. ΟΙΚΙΣΜΩΝ
ΘΕΣΗ: ΝΕΟΣ ΕΡΙΝΕΟΣ ΠΑΤΡΩΝ
ΘΕΜΑ: ΧΑΡΑΚΤΗΡΙΣΜΟΣ ΩΣ ΔΙΑΤΗΡΗΤΕΩΝ ΚΤΙΡΙΩΝ ΙΔ ΓΕΩΡΓΙΟΥ ΔΑΒΙΛΛΑ
ΚΛΙΜΑΚΑ 1:5000
ΕΘΝΙΚΟ ΤΥΠΟΓΡΑΦΕΙΟ
Αρ. Φ. 304/02
σχ. 1
ΙΔ. ΓΕΩΡΓ. ΔΑΒΙΛΛΑ

Αριθ. 3707 (4)

Κίνηση της διαδικασίας σύνταξης μελέτης Σχεδίου Χωρικής και Οικιστικής Οργάνωσης Ανοικτής Πόλης Δήμου Ευρυμενών Ν. Ιωαννίνων.

Ο ΓΕΝΙΚΟΣ ΓΡΑΜΜΑΤΕΑΣ ΠΕΡΙΦΕΡΕΙΑΣ ΗΠΕΙΡΟΥ

Έχοντας υπόψη:

1. Τις διατάξεις του Ν. 2503/97 (ΦΕΚ 107/Α/30.5.1997) «Διοίκηση, οργάνωση, στελέχωση της Περιφέρειας ......».

2. Τις διατάξεις του Ν. 1337/83, (ΦΕΚ 33/Α/14.3.1983), «Επέκταση πολεοδομικών σχεδίων, οικιστική ανάπτυξη και σχετικές ρυθμίσεις» και ειδικότερα το άρθρο 3, παρ. 1 αυτού.

3. Τις διατάξεις του Ν. 2508/1997 (ΦΕΚ 124Α) «Βιώσιμη οικιστική ανάπτυξη...», όπως τροποποιήθηκε και ειδικότερα το άρθρο 5 αυτού.

4. Το 2712/07.10.2002 έγγραφο του Δήμου Ευρυμενών Ν. Ιωαννίνων, αποφασίζουμε:

Την κίνηση της διαδικασίας σύνταξης μελέτης ΣΧΟΟΑΠ του Δήμου Ευρυμενών Ν. Ιωαννίνων εντός περιοχής που περιλαμβάνει όλη την έκταση του Δήμου όπως φαίνεται στο θεωρημένο αρμοδίως διάγραμμα κλ.: 1:250.000.

Η ισχύς της απόφασης αυτής αρχίζει από τη δημοσίευσή της στην Εφημερίδα της Κυβερνήσεως.

Με τις κανονιστικές διατάξεις της απόφασης αυτής δεν προκαλείται δαπάνη σε βάρος του Δημοσίου κατά τις διατάξεις του άρθρου 29 του Ν. 2081/1992.

Η απόφαση αυτή να δημοσιευθεί στην Εφημερίδα της Κυβερνήσεως.

Ιωάννινα, 23 Οκτωβρίου 2002

Ο Γενικός Γραμματέας Περιφέρειας
ΠΑΥΛΟΣ ΠΑΠΑΔΟΠΟΥΛΟΣ

ΔΗΜΟΣ Ευρυμενών

Β
Κ. ΠΑΠΙΓΚΟΥ
Δ. ΔΕΛΒΙΝΑΚΙΟΥ
Κ. ΒΟΒΟΥΣΗΣ
Δ. ΤΥΜΦΗΣ
Δ. ΚΑΛΠΑΚΙΟΥ
Δ. ΑΝΩ ΚΑΛΑΜΑ
Δ. ΚΕΝΤΡΙΚΟΥ ΖΑΓΟΡΙΟΥ
Κ. ΛΑΒΔΑΝΗΣ
Δ. ΕΚΑΛΗΣ
Δ. ΖΙΤΣΑΣ
Δ. ΑΝΑΤΟΛΙΚΟΥ ΖΑΓΟΡΙΟΥ
Δ. ΕΓΝΑΤΙΑΣ
ΚΛΗΜΑΤΙΑ
Δ. ΠΑΣΑΡΩΝΟΣ
Δ. ΠΕΡΑΜΑΤΟΣ
Δ. ΕΥΡΥΜΕΝΩΝ
Δ. ΜΟΛΟΣΣΩΝ
Κ. ΝΗΣΟΥ ΙΩΑΝΝΙΝΩΝ
Δ. ΙΩΑΝΝΙΤΩΝ
Δ. ΑΝΑΤΟΛΗΣ
Δ. ΠΑΜΒΩΤΙΔΟΣ
Κ. ΒΑΘΥΠΕΔΟΥ
Δ. ΜΠΙΖΑΝΙΟΥ
Κ. ΣΙΡΑΚΟΥ
ΤΑΜΟΥ
Δ. ΤΖΟΥΜΕΡΚΩΝ
Δ. ΣΕΛΛΩΝ
Δ. ΑΓΙΟΥ ΔΗΜΗΤΡΙΟΥ
Δ. ΠΡΑΜΑΝΤΩΝ
Κ. ΜΕΛ
Δ. ΚΑΤΣΑΝΟΧΩΡΙΩΝ
Δ. ΠΑΡΑΜΥΘΙΑΣ
Δ. ΑΓΝΑΝΤΩΝ
Δ. ΔΕΡΒΙΖΙΑΝΩΝ

ΥΠΟΜΝΗΜΑ

Όρια Δήμων

Δήμος Ευρυμενών

Κλίμακα 1:250.000

ΠΕΡΙΦΕΡΕΙΑ ΗΠΕΙΡΟΥ
ΓΕΝΙΚΗ ΔΙΕΥΘΥΝΣΗ ΠΕΡΙΦΕΡΕΙΑΣ
Δ/ΝΣΗ ΠΕΡΙΒΑΛΛΟΝΤΟΣ & ΧΩΡΟΤΑΞΙΑΣ
Συνοδεύει την αριθμ. 3707/23.10.2002
Απόφαση Γ.Γ. Περιφέρειας Ηπείρου
«Κίνηση της διαδικασίας σύνταξης μελέτης ΣΧΟΟΑΠ Δήμου Ευρυμενών Ν. Ιωαννίνων».
Ιωάννινα 23.10.2002
Μ.Ε.Γ.Γ.
Η Δ/ντρια



Β. Τζιάλλα

ΕΘΝΙΚΟ ΤΥΠΟΓΡΑΦΕΙΟ
Για τεχνικούς λόγους στο σχεδιάγραμμο έγινε σμίκρυνση κατά ποσοστό 55 %

ΔΙΟΡΘΩΣΕΙΣ ΣΦΑΛΜΑΤΩΝ

(5)

Στο ΦΕΚ 1127/τ.Δ/31.12.2001 που δημοσιεύθηκε η 3569/10.12.2001 απόφαση του του Γενικού Γραμματέα Περιφέρειας Αττικής, επιφέρεται η πιο κάτω διόρθωση: όπου στην ανωτέρω απόφαση αναγράφεται «Κοινότ. Πολυδενδρίου» διορθώνεται σε «Κοινότ. Αφιδνών».

(Από την Περιφέρεια Αττικής)

ΑΠΟ ΤΟ ΕΘΝΙΚΟ ΤΥΠΟΓΡΑΦΕΙΟ